


El Colegio de Arquitectos de Río Negro, Sec. II Sede General Roca, certifica que el arquitecto firmante es un profesional matriculado, por lo que se registra el presente en cumplimiento al art. 15 inc. C, Ley 2176, haciendo constar que la información contenida en el plano, queda bajo exclusiva responsabilidad de su autor.

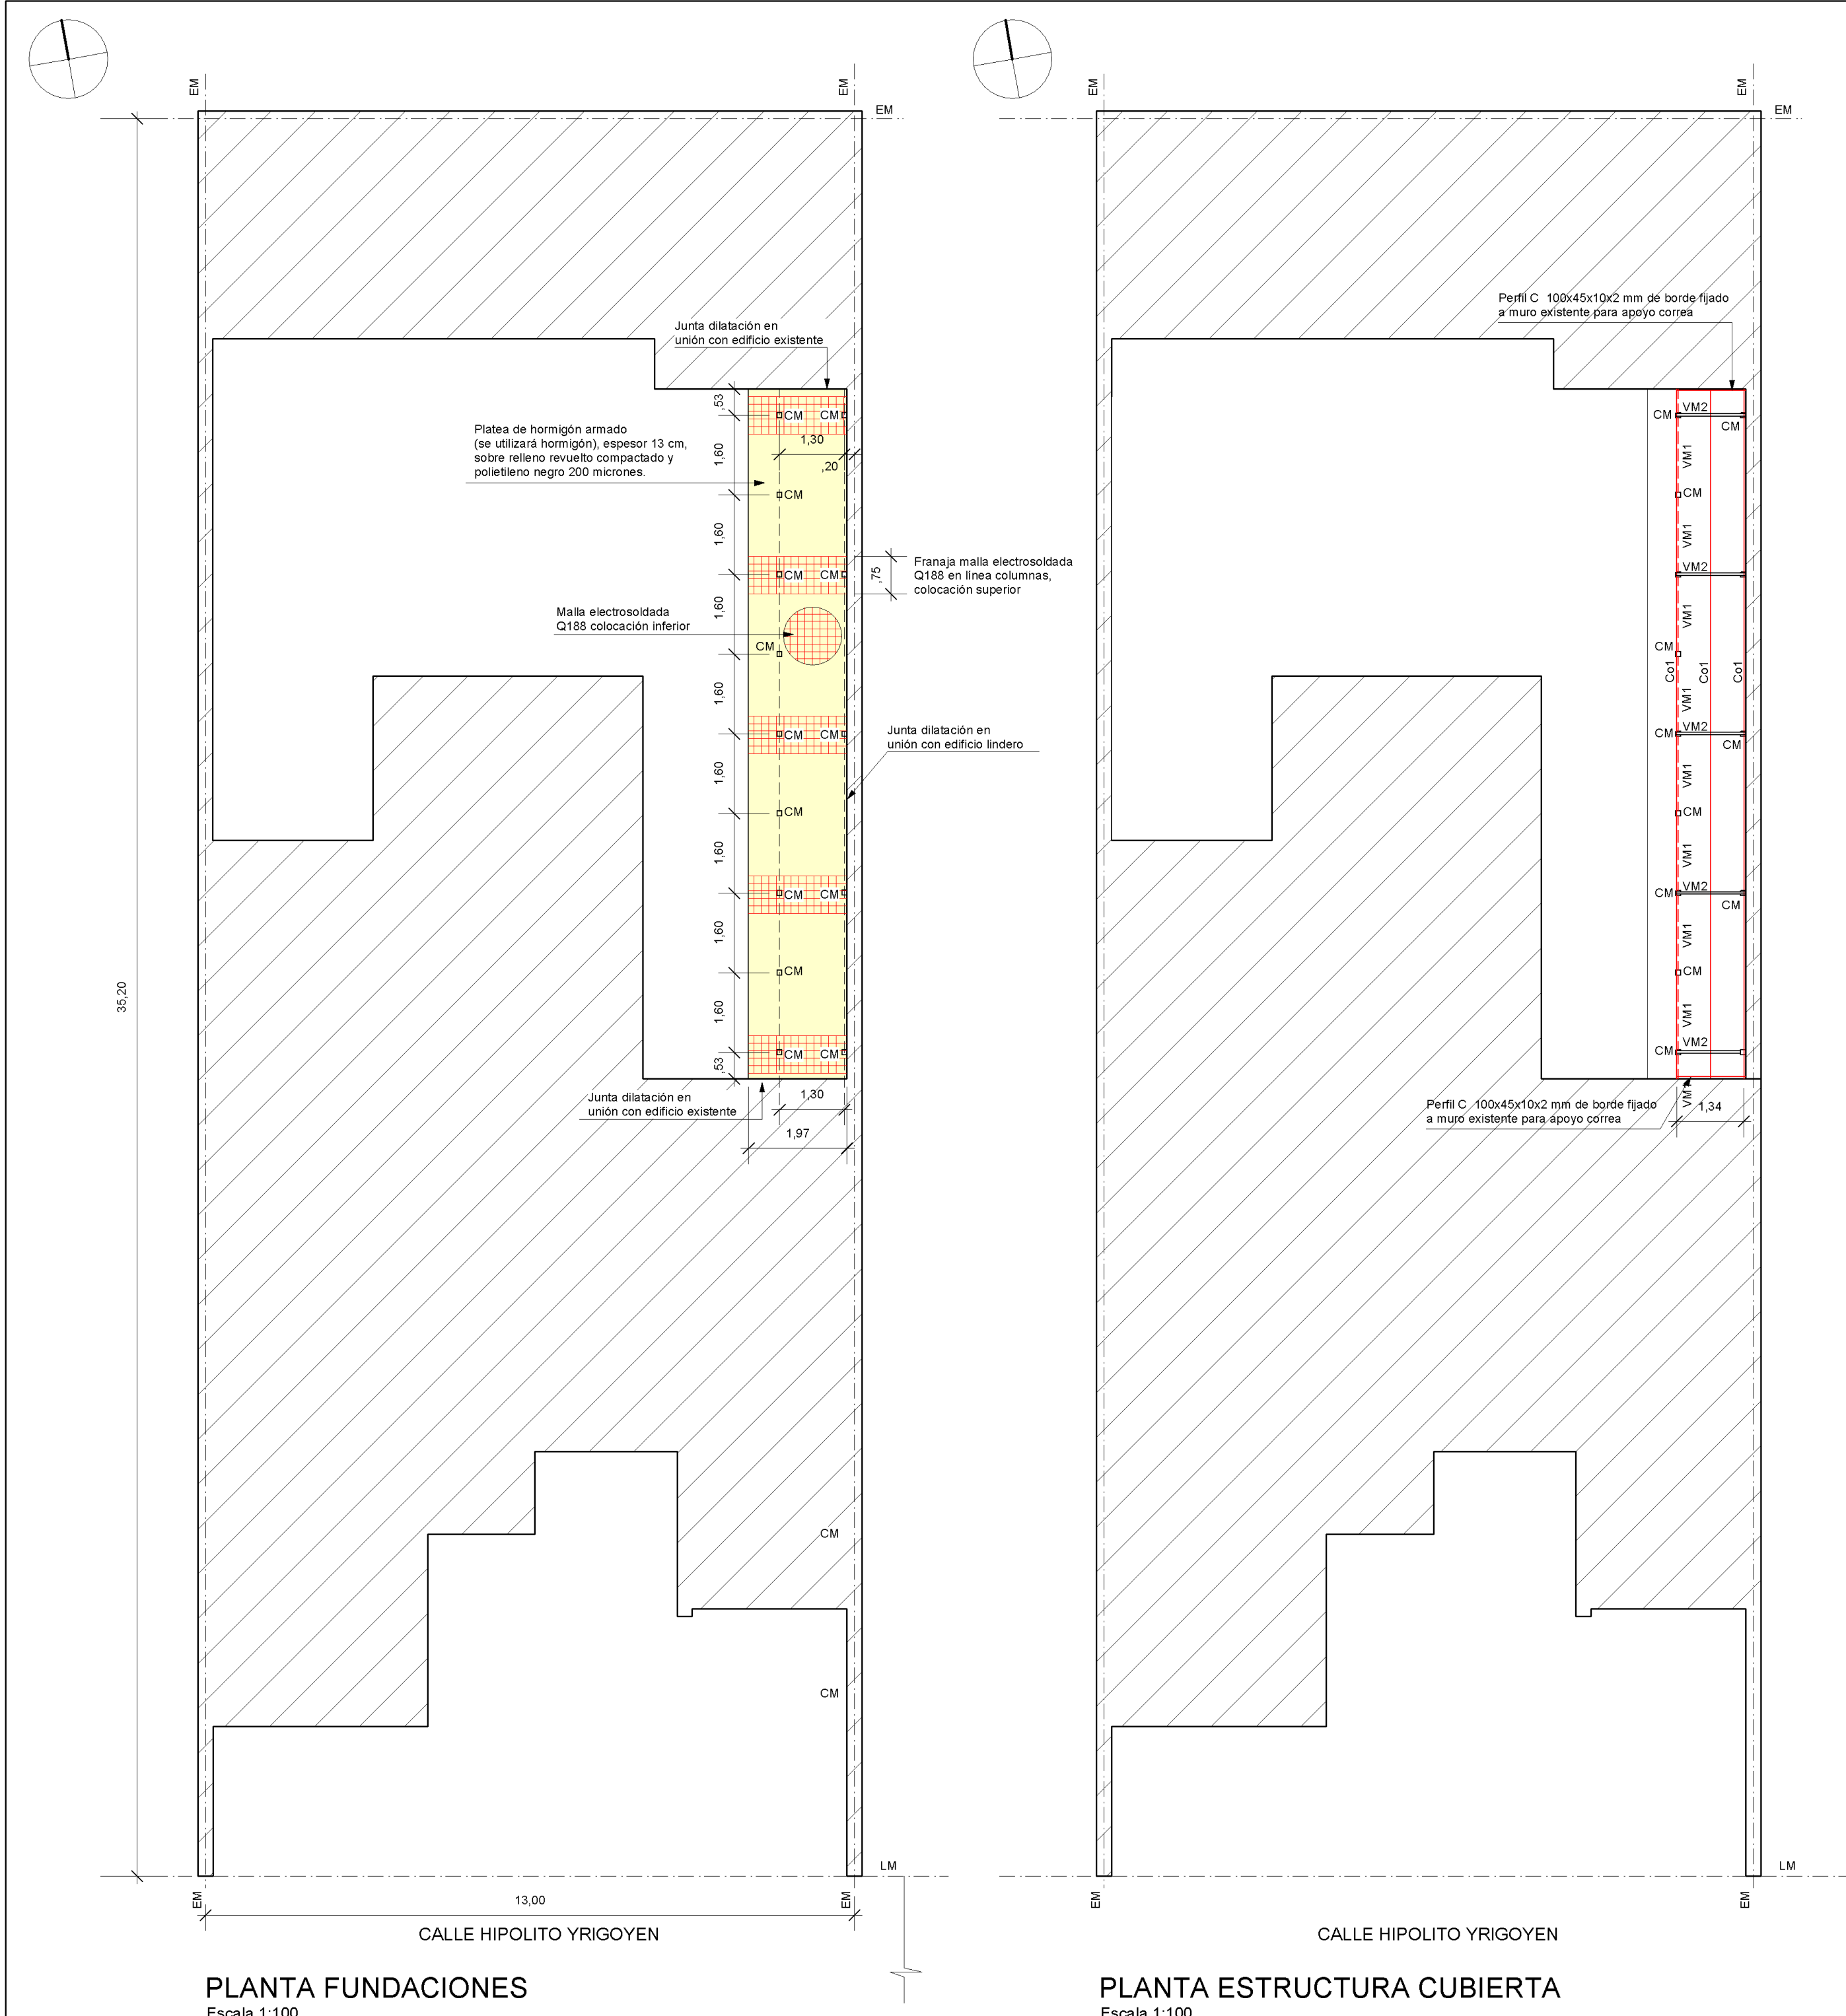


REFERENCIAS

CM - COLUMNA METALICA
Tubo estructural 100x100x3.2 - Se dejará anclada a platea planchuela 5/16" para colocación tubo.
Se colará hormigón hasta H= 60. Las columnas sobre medianera se fijarán a muro existente.

VM1 - VIGA METALICA
Tubo estructural 100x100x3.2 - Vinculación columnas metálicas a altura dintel. Colocar en cada encuentro 2 planchuelas esp. 1/8" para rigidación.

VM2 - VIGA METALICA
Tubo estructural 100x100x3.2 - Apoyo correas cubierta. Colocar en cada encuentro 2 planchuelas esp. 1/8" para rigidación.

Co - CORREA METALICA
Perfil C 100x45x10x2 mm - Presillas 1 1/2" c/50 cm. Sujeta correas chapa espesor 1/8".

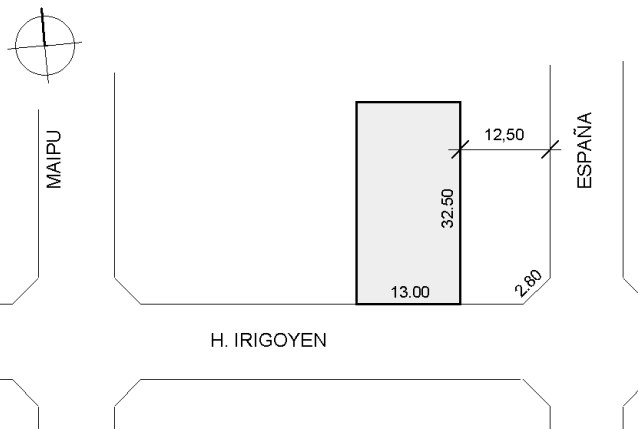MUNICIPALIDAD DE GENERAL ROCA		EXPTE. N°	
OBRA EXISTENTE A AMPLIAR Y REMODELAR			
DESTINADA A : OFICINAS.			
PROPIETARIO: ESTADO NACIONAL ARGENTINO, MINISTERIO PUBLICO DE LA DEFENSA - DEFENSORIA GENERAL DE LA NACION			
UBICACION : HIPOLITO IRIGOYEN N° 917			
PLANO Nro. 3		ESTRUCTURA	
		ESCALA: 1:100	
DATOS CATASTRALES		PROPIETARIO:	
Sección D Manzana 847 Parcela 12B		Domicilio: Hipólito Irigoyen 917 Gral. Roca	
CROQUIS DE UBICACION		PROYECTO, CALCULO Y DIRECCION TECNICA	
		Arq. Eduardo Linera Mat. CARN 425-2 Tucumán 513 - 311 Gral. Roca	
SUPERFICIES		EJECUCION	
Terreno 457,80 m2 Cubierta existente declarada a remodelar 257,29 m2 Cubierta a construir 21,84 m2 Semicubierta existente declarada a remodelar 20,42 m2 Semicubierta a construir 3,04 m2 Total 302,59 m2 Superficie libre 155,01 m2			
APROBACION MUNICIPAL			
COLEGIO DE ARQUITECTOS DE LA PROVINCIA DE RIO NEGRO			
MESA DE ENTRADA SECC. TEC. Y ASESORAMIENTO		CONTROL POR PROYECTO Y CALCULO	
		LEGAJO N°	
		FECHA	
		CONTROL POR DIRECCION TECNICA	
		LEGAJO N°	
		FECHA	